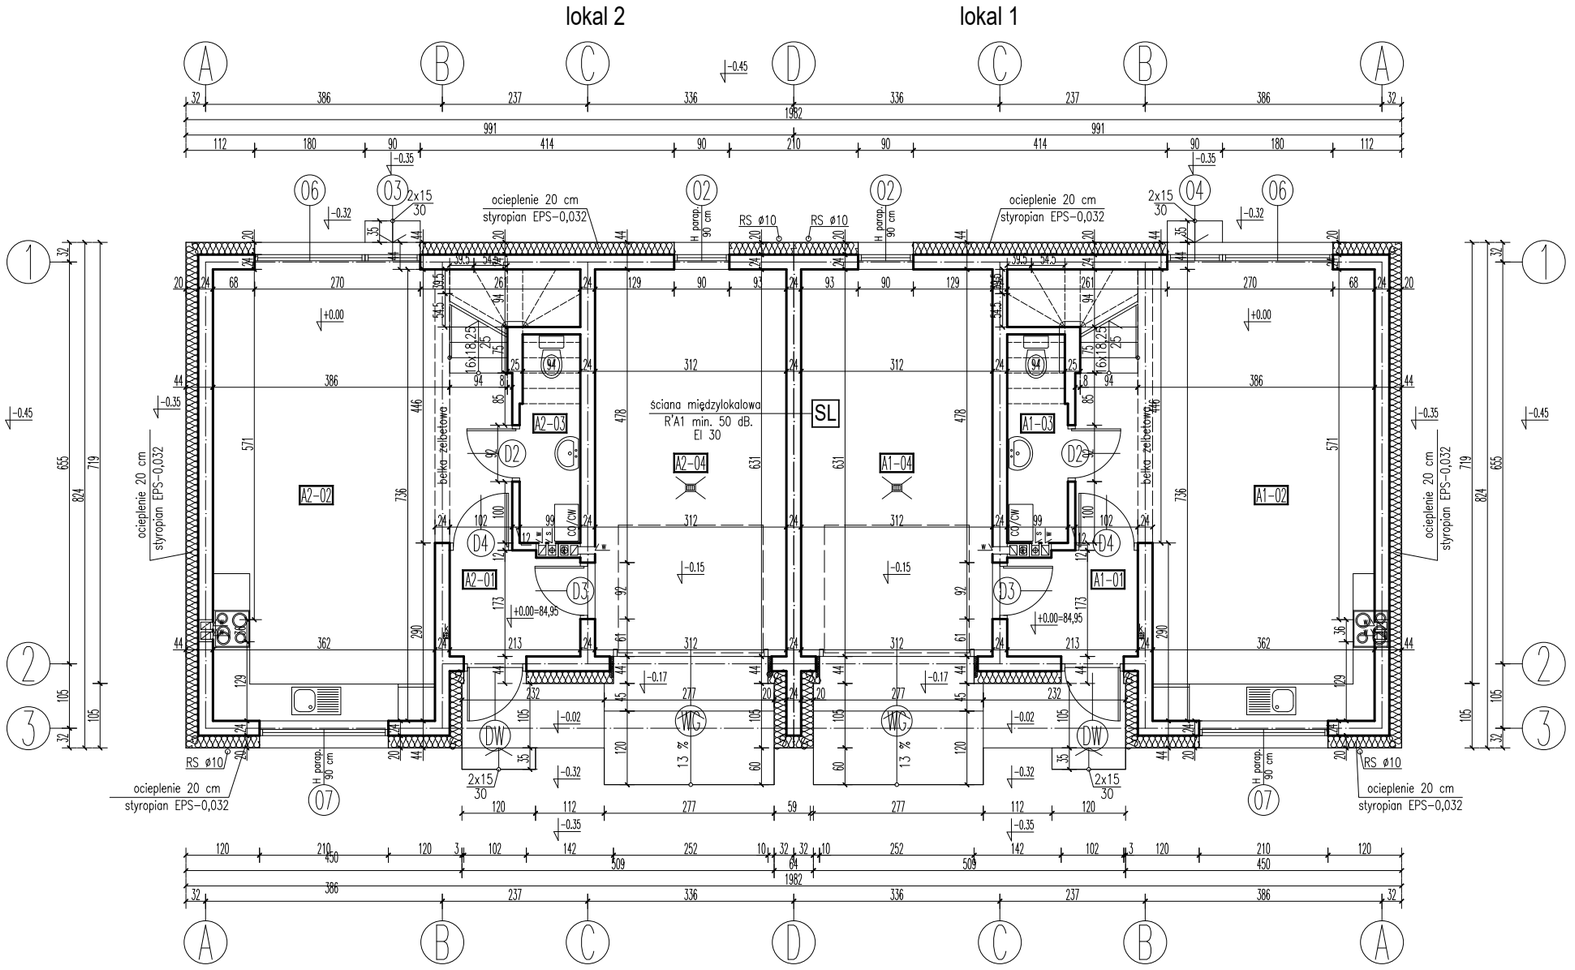


## ZESTAWIENIE POWIERZCHNI -lokal 2

UWAGA! przy obliczaniu powierzchni uwzględniono 1,5 cm tynku

| NR POM. | PRZEZNACZENIE | POSADZKA | POW. UŻYT. (m²) | POW. PODŁ. (m²) |
|---|---|---|---|---|
| A2-01 | WIATROŁAP | TERAKOTA | 3,48 | 3,48 |
| A2-02 | POKÓJ DZIENNY/ANEKS KUCHENNY | PARKIET/TERAKOTA | 30,13 | 32,58 |
| A2-03 | ŁAZIENKA | TERAKOTA | 2,89 | 3,17 |
| A2-04 | GARAŻ (1cm tynku) | TERAKOTA | 19,40 | 19,40 |
| | SUMA | | 55,90 | 58,63 |

## ZESTAWIENIE POWIERZCHNI -lokal 1

UWAGA! przy obliczaniu powierzchni uwzględniono 1,5 cm tynku

| NR POM. | PRZEZNACZENIE | POSADZKA | POW. UŻYT. (m²) | POW. PODŁ. (m²) |
|---|---|---|---|---|
| A1-01 | WIATROŁAP | TERAKOTA | 3,48 | 3,48 |
| A1-02 | POKÓJ DZIENNY/ANEKS KUCHENNY | PARKIET/TERAKOTA | 30,13 | 32,58 |
| A1-03 | ŁAZIENKA | TERAKOTA | 2,89 | 3,17 |
| A1-04 | GARAŻ (1cm tynku) | TERAKOTA | 19,40 | 19,40 |
| | SUMA | | 55,90 | 58,63 |

**SL** — ściana międzylokalowa R'A1 min. 50 dB. EI 30

- TYNK GIPSOWY 1 CM
- BLOCZEK SILIKATOWY LUB INNY O PARAMETRACH AKUSTYCZNYCH 24 CM
- TYNK GIPSOWY 1,5 CM

lokal 2 lokal 1

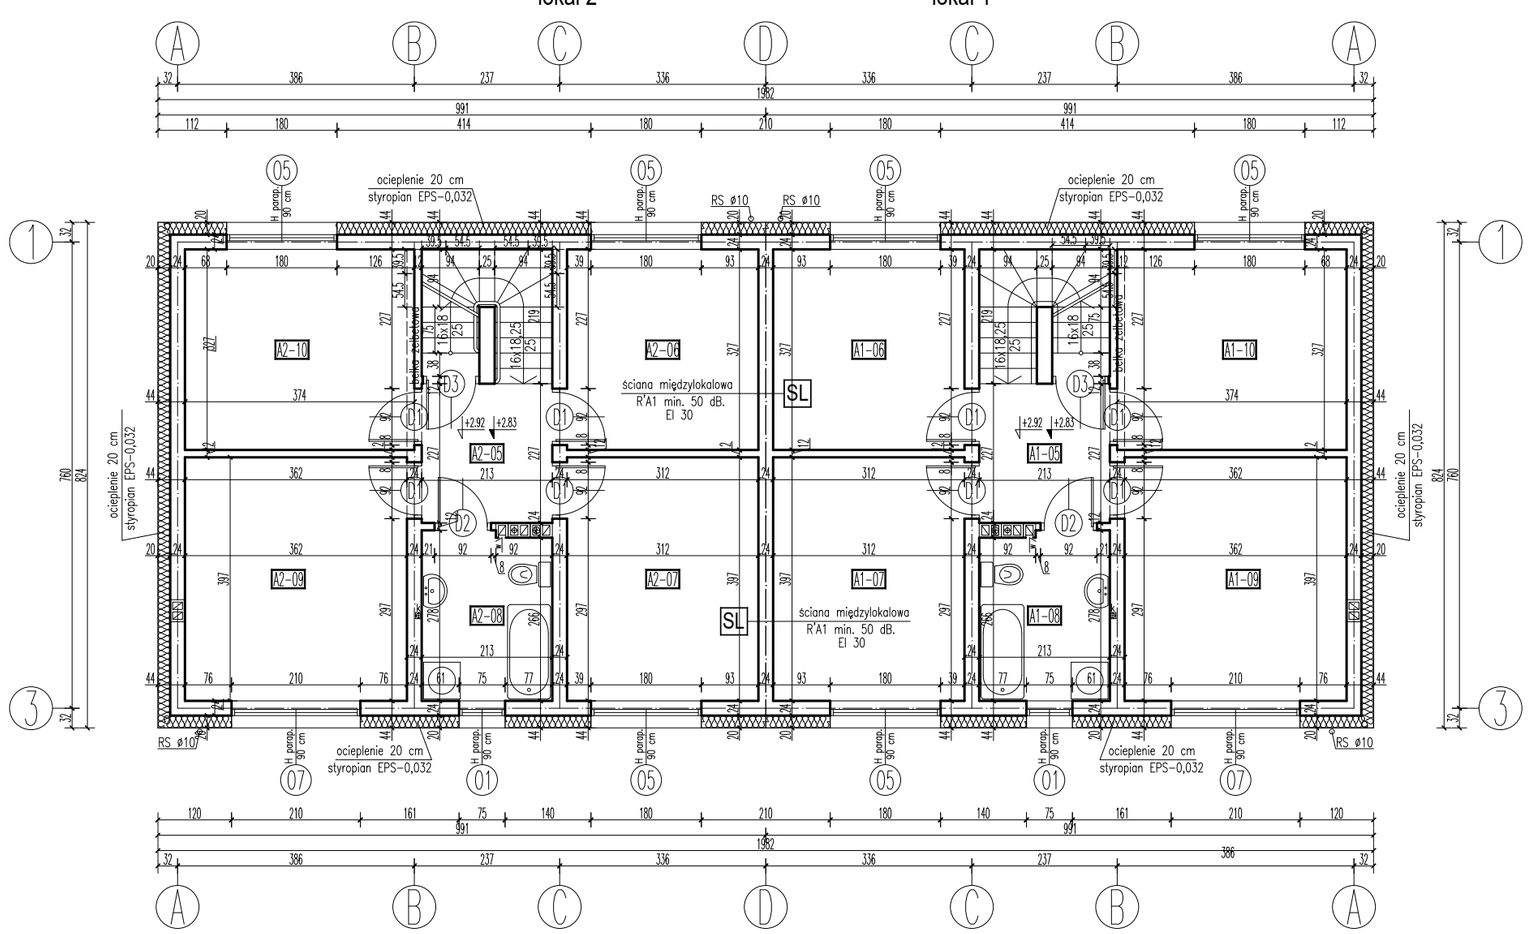


## ZESTAWIENIE POWIERZCHNI -lokal 2

UWAGA! przy obliczaniu powierzchni uwzględniono 1,5 cm tynku

| NR POM. | PRZEZNACZENIE | POSADZKA | POW. UŻYT. (m²) | POW. PODŁ. (m²) |
|---|---|---|---|---|
| A2-05 | WIATROŁAP | PARKIET | 4,70 | 4,70 |
| A2-06 | POKÓJ | PARKIET | 10,01 | 10,01 |
| A2-07 | POKÓJ | PARKIET | 12,17 | 12,17 |
| A2-08 | ŁAZIENKA | TERAKOTA | 5,66 | 5,66 |
| A2-09 | POKÓJ | PARKIET | 14,14 | 14,14 |
| A2-10 | POKÓJ | PARKIET | 12,02 | 12,02 |
| | SUMA | | 58,07 | 58,07 |

## ZESTAWIENIE POWIERZCHNI -lokal 1

UWAGA! przy obliczaniu powierzchni uwzględniono 1,5 cm tynku

| NR POM. | PRZEZNACZENIE | POSADZKA | POW. UŻYT. (m²) | POW. PODŁ. (m²) |
|---|---|---|---|---|
| A1-05 | WIATROŁAP | PARKIET | 4,70 | 4,70 |
| A1-06 | POKÓJ | PARKIET | 10,01 | 10,01 |
| A1-07 | POKÓJ | PARKIET | 12,17 | 12,17 |
| A1-08 | ŁAZIENKA | TERAKOTA | 5,66 | 5,66 |
| A1-09 | POKÓJ | PARKIET | 14,14 | 14,14 |
| A1-10 | POKÓJ | PARKIET | 12,02 | 12,02 |
| | SUMA | | 58,07 | 58,07 |

**SL** ściana międzylokalowa R'A1 min. 50 dB. EI 30

- TYNK GIPSOWY 1 CM
- BLOCZEK SILIKATOWY LUB INNY O PARAMETRACH AKUSTYCZNYCH 24 CM
- TYNK GIPSOWY 1,5 CM

lokal 2 lokal 1

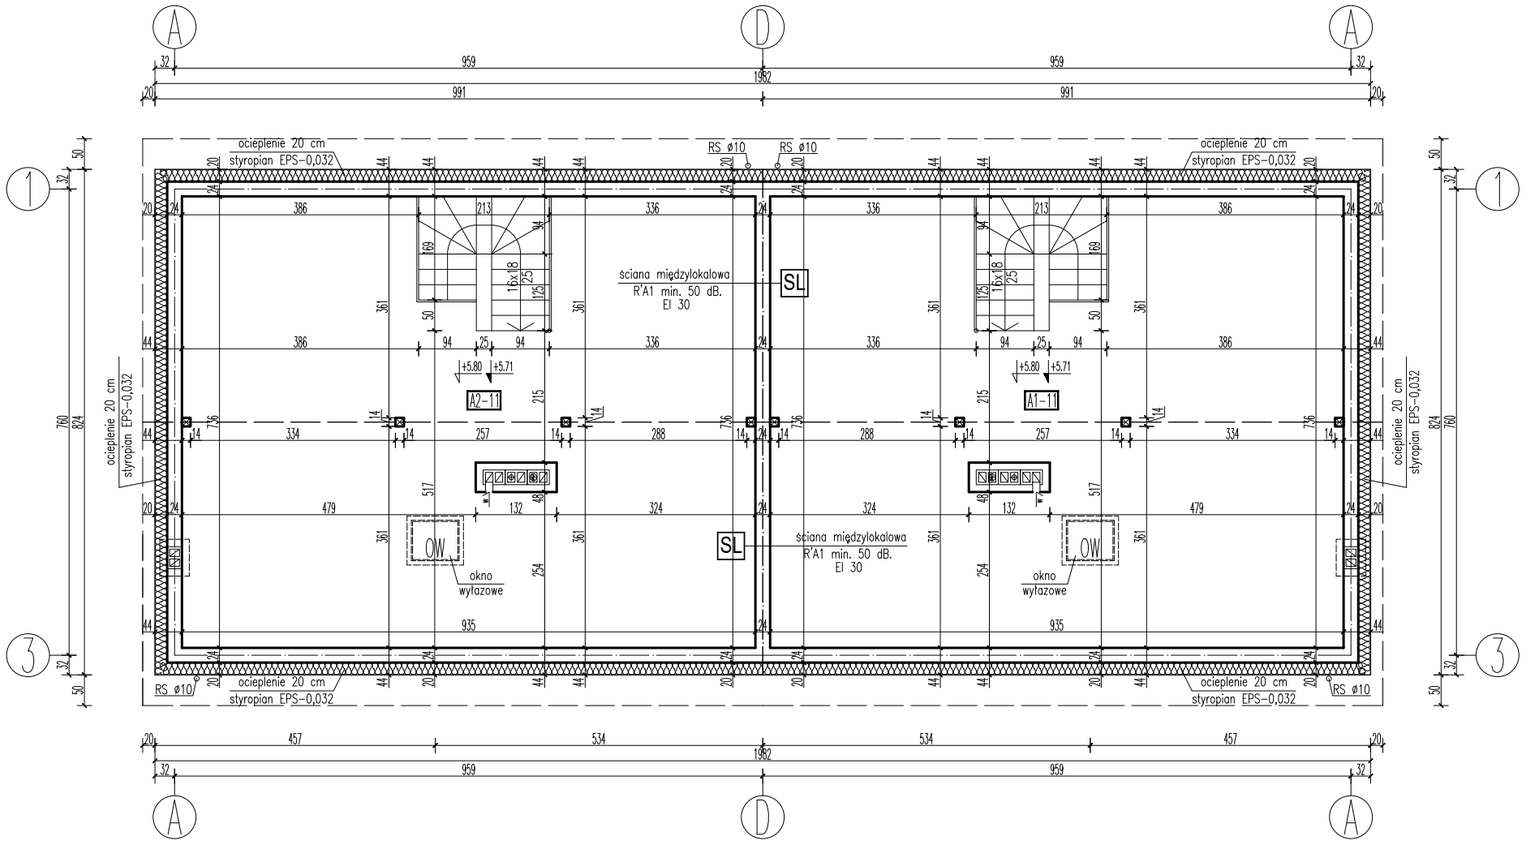


## ZESTAWIENIE POWIERZCHNI -lokal 2

POW. NIEUŻYTKOWA DO WYŁĄCZNEGO KORZYSTANIA DLA WŁAŚCICIELA LOKALU 2

UWAGA! przy obliczaniu powierzchni uwzględniono 1,5 cm tynku

| NR POM. | PRZEZNACZENIE | POSADZKA | POW. PODŁ. ($m^2$) |
|---|---|---|---|
| A2-11 | PODDASZE NIEUŻYTKOWE | POS. BETONOWA | 63,15 |
| | SUMA | | 63,15 |

## ZESTAWIENIE POWIERZCHNI -lokal 1

POW. NIEUŻYTKOWA DO WYŁĄCZNEGO KORZYSTANIA DLA WŁAŚCICIELA LOKALU 1

UWAGA! przy obliczaniu powierzchni uwzględniono 1,5 cm tynku

| NR POM. | PRZEZNACZENIE | POSADZKA | POW. PODŁ. ($m^2$) |
|---|---|---|---|
| A1-11 | PODDASZE NIEUŻYTKOWE | POS. BETONOWA | 63,15 |
| | SUMA | | 63,15 |

**SL** — ściana międzylokalowa R'A1 min. 50 dB. EI 30

- TYNK GIPSOWY 1 CM
- BLOCZEK SILIKATOWY LUB INNY O PARAMETRACH AKUSTYCZNYCH 24 CM
- TYNK GIPSOWY 1,5 CM

UWAGA!

izolacja pionowa ścian fundamentowych:
–masa dyspersyjna gr. min. 1mm, XPS
izolacja pozioma ścian fundamentowych:
–fundamentowa papa termozgrzewalna w dwóch warstwach poniżej posadzki przedzielona warstwą z cegły pełnej lub warstwą z bloczków betonowych połączonych z izolacją podposadzkową
izolacja pozioma na ławach fundamentowych:
–folia fundamentowa PCV gr. 1mm

UWAGA!

drewniane elementy więźby zabezpieczyć środkiem grzybo– i ogniochronnym do klasy NRO, murłaty układać na podwójnej papie, wszystkie mocowania belek w i na ścianach wzmocnić podlewkami betonowymi.

DREWNIANE ELEMENTY WIĘŹBY:

| | |
|---|---|
| murłatry | 14x14 |
| słupy | 14x14 |
| płatwie | 14x22 |
| krokwie | 8x19 |
| kleszcze | 2x 6x16 |

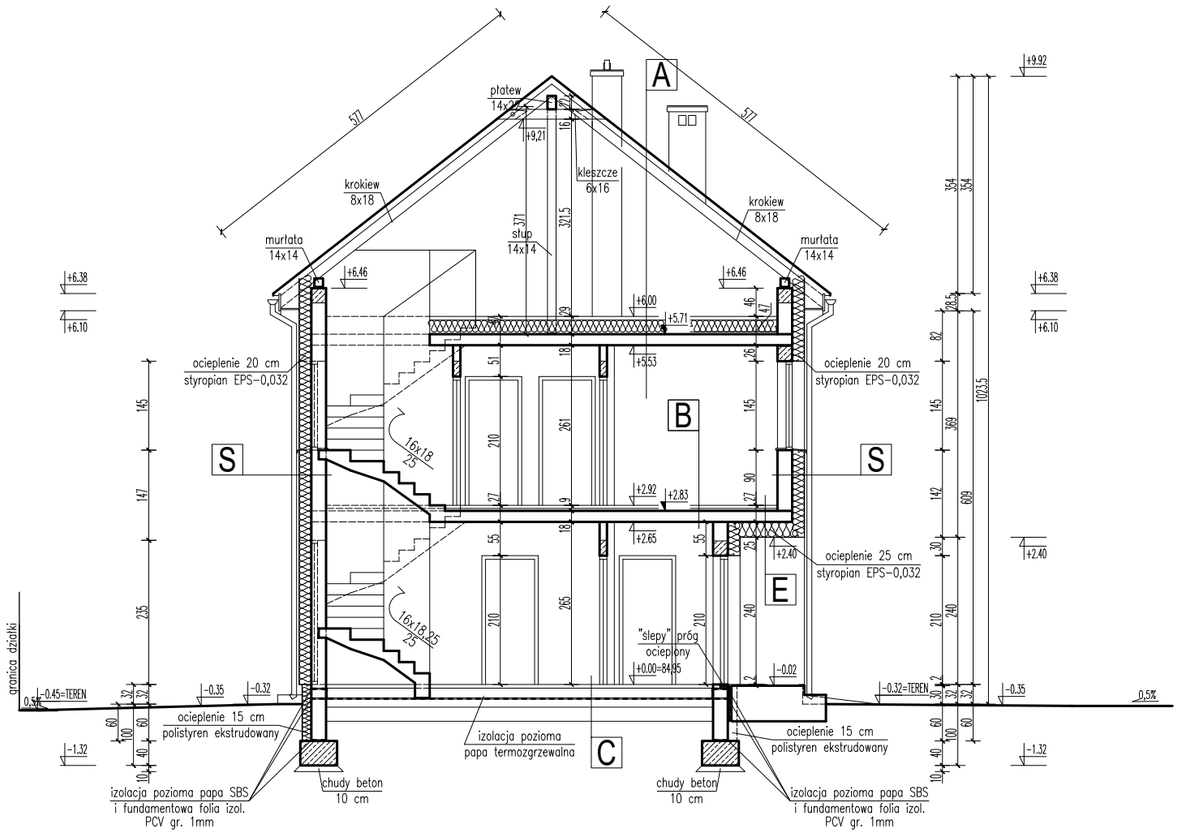


A

| |
|---|
| BLACHDACHÓWKA POWLEKANA |
| ŁATY DREWNIANE 4x5 CM |
| KONTRŁATY 5x2,5 CM |
| FOLIA DACHOWA |
| KROKWIE 8x18 CM |
| WYLEWKA BETONOWA 4 CM |
| STYROPIAN 25 CM |
| PŁYTA ŻELBETOWA B-25 18 CM |
| TYNK GIPSOWY 1 CM |

B

| |
|---|
| POSADZKA |
| WYLEWKA BETONOWA 5 CM |
| SIATKA PP |
| FOLIA BUDOWLANA PE 0,3 mm |
| STYRO. PODŁOGOWY (max. 0,036) 4 CM |
| PŁYTA ŻELBETOWA B-25 18 CM |
| TYNK GIPSOWY 1 CM |

C

| |
|---|
| POSADZKA |
| WYLEWKA BETONOWA 6 CM |
| SIATKA PP |
| FOLIA BUDOWLANA PE 0,3 mm |
| STYRO. PODŁOGOWY (max. 0,036) 3x5 CM |
| FOLIA BUDOWLANA PE 2x 0,5 mm LUB |
| PAPA TERMOZGRZEWALNA SBS |
| PŁYTA BETONOWA B-20 10 CM |
| PIASEK USTABILIZOWANY |

E

| |
|---|
| POSADZKA |
| WYLEWKA BETONOWA 5 CM |
| SIATKA PP |
| FOLIA BUDOWLANA PE 0,3 mm |
| STYRO. PODŁOGOWY (max. 0,036) 4 CM |
| PŁYTA ŻELBETOWA B-25 18 CM |
| STYROPIAN EPS-0,032 25 CM |
| TYNK SILIKATOWO - SILIKOWY |
| NA SIATCE |

S

| |
|---|
| TYNK SILIKATOWO - SILIKOWY |
| NA SIATCE |
| STYROPIAN EPS-0,032 20 CM |
| GAZOBETON 24 CM |
| TYNK GIPSOWY 1 CM |